
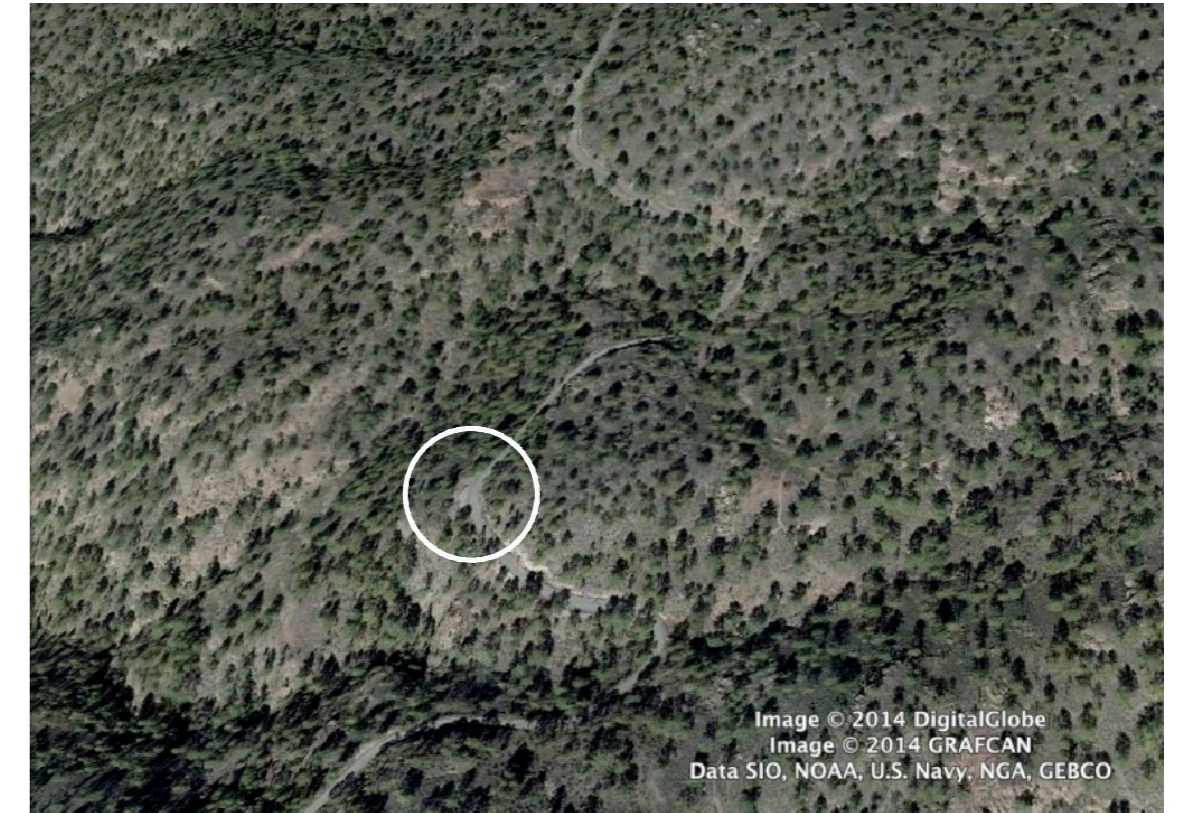



PLAN TERRITORIAL ESPECIAL DE ORDENACIÓN DEL PAISAJE (PTE-5)

UNIDADES AMBIENTALES DE PAISAJE
ACTUACIÓN ESTRUCTURANTE "A.1.2.-TAMADABA"

"PREDOMINANCIA DE LO NATURAL-RUTA DE LAS CUMBRES"

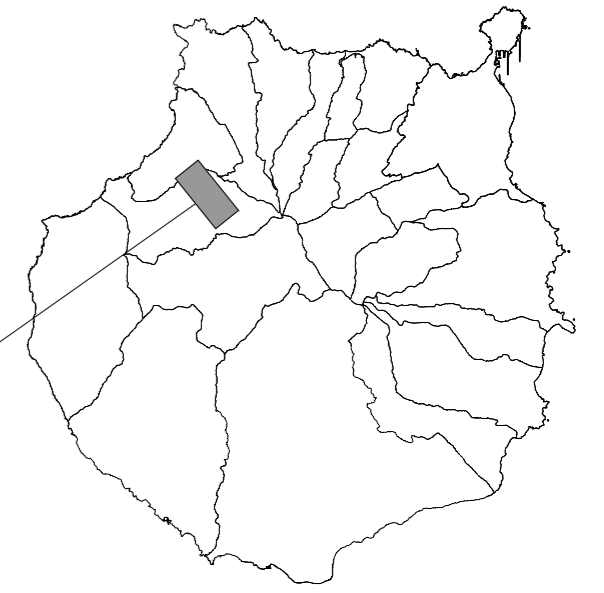

PLANO DE SITUACIÓN E 1/5000

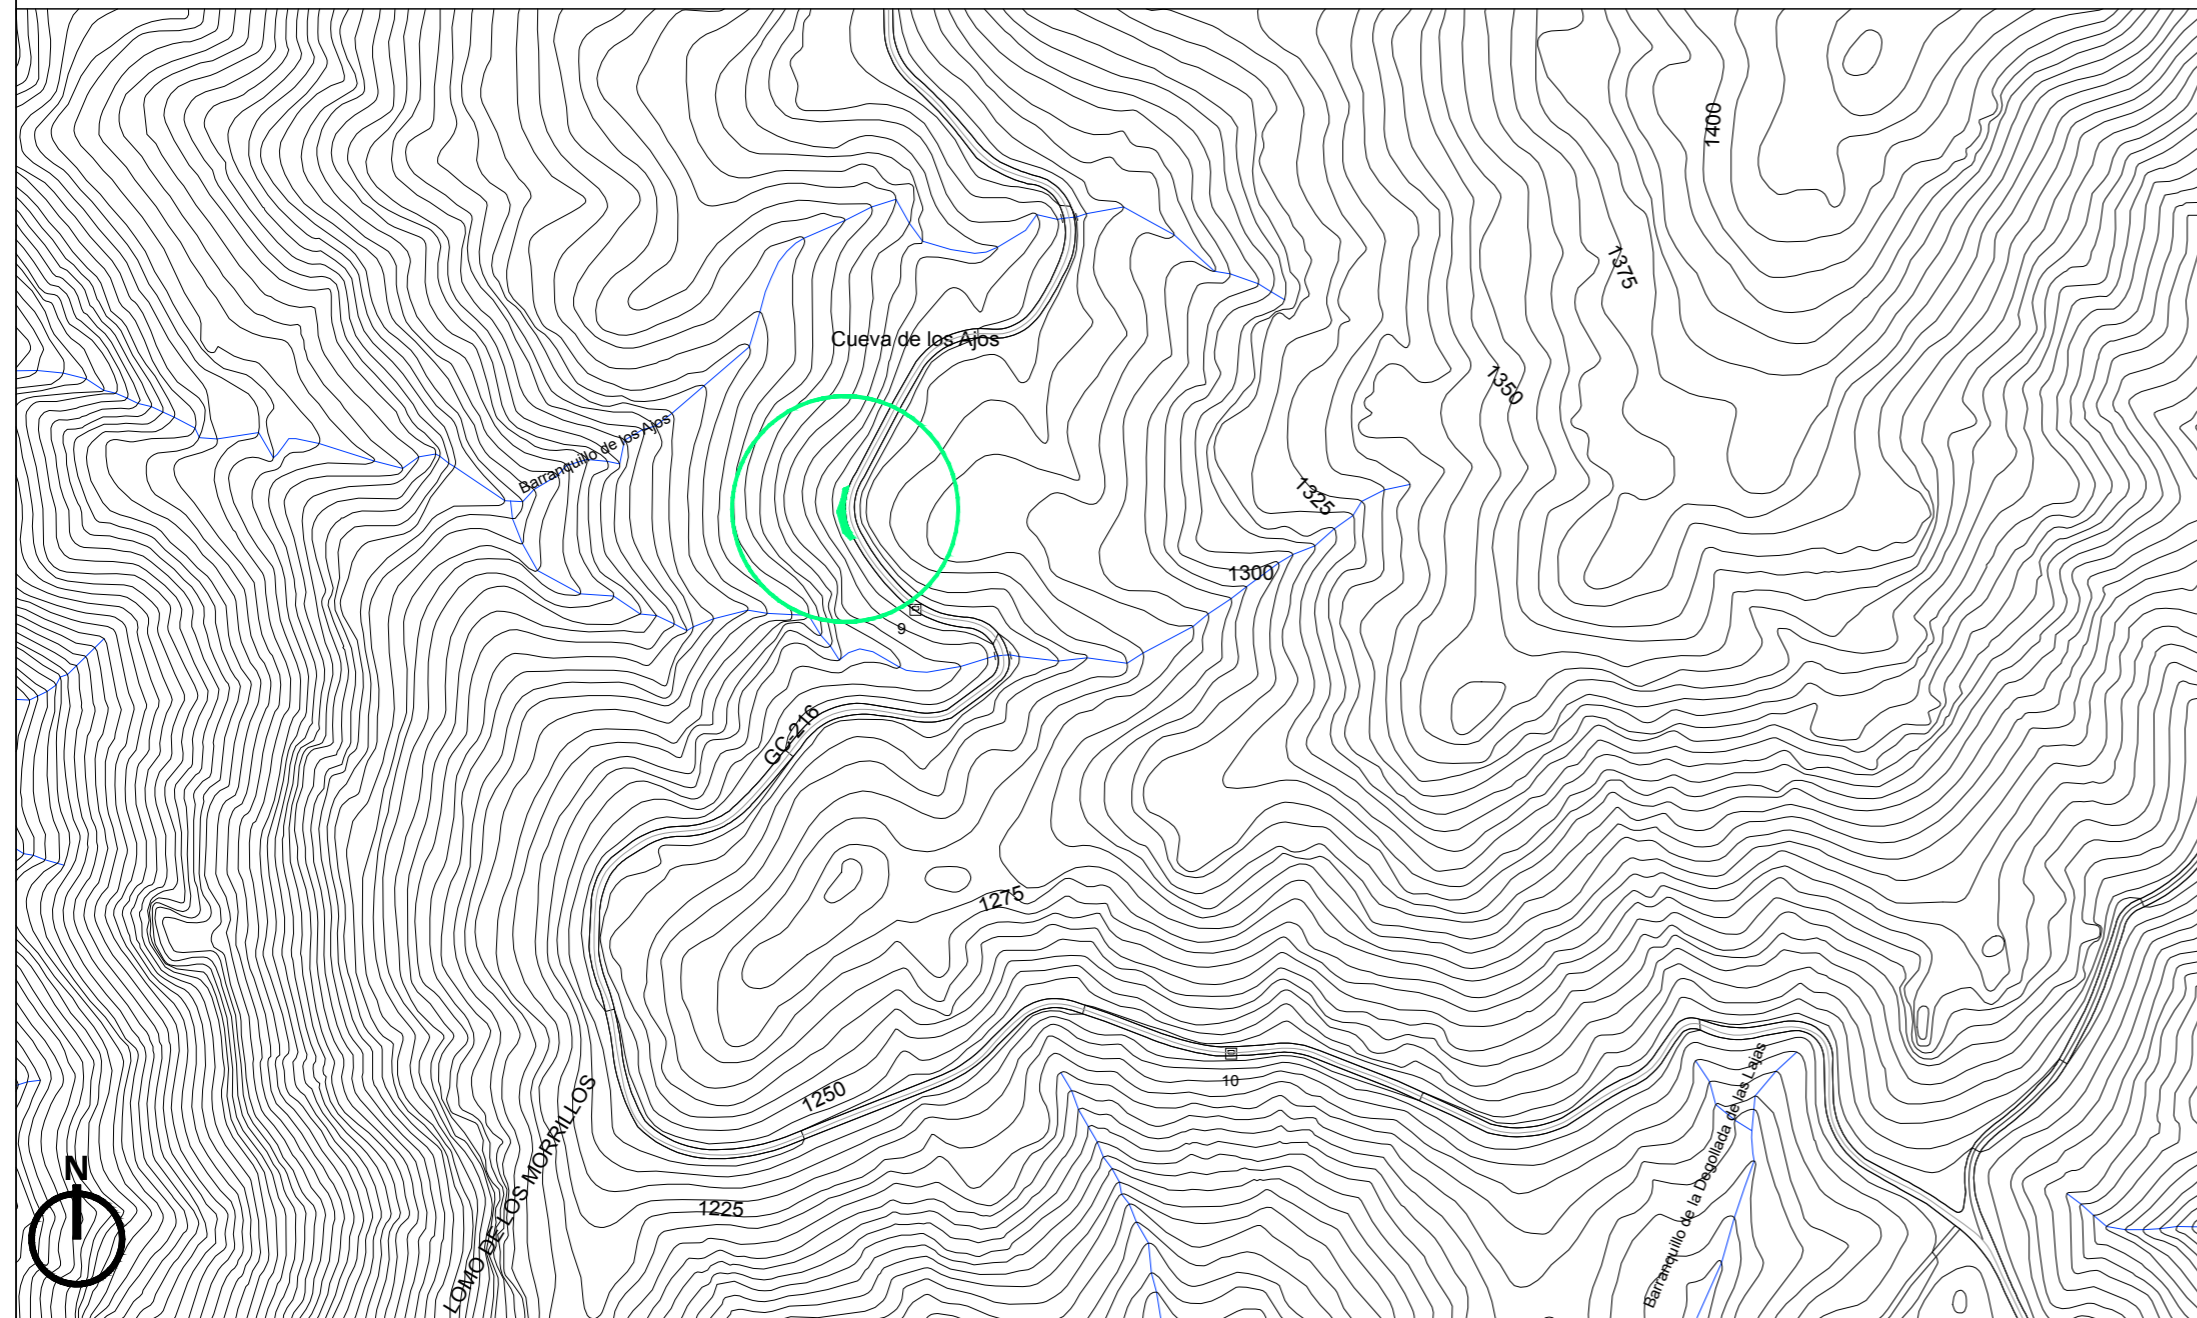

PLANO	PLANO GENERAL MIRADORES DE TAMADABA	ESCALA	PLANO Nº
	SITUACIÓN Y EMPLAZAMIENTO	VARIAS	01
PROYECTO MODIFICADO DE PROYECTO DE EJECUCIÓN DE MIRADOR BÁSICO DE LOS AJOS OPERACIÓN SINGULAR DE 6 MIRADORES BÁSICOS INCLUIDA EN LA ACTUACIÓN ESTRU. "A.1.2.TAMADABA"			
PROMOTOR Servicio de Planeamiento. Consejería de Gobierno de Política Territorial, arquitectura y paisaje. Cabildo de Gran Canaria.			
SITUACIÓN		FECHA	
T. M. Agaete		Septiembre 2016	
ARQUITECTAS Isabel Arencibia Hernández Col.2984; Laura Gómez Mariño Col.3036			