


Carretera GC-216
Circular de Tamadaba
Sentido único

sección AA

MATERIALES	
	Nuevos muros de piedra
	Muros de piedra existentes
	Pavimento Terrizo
	Terreno natural
	Confinamiento de piedra
MOBILIARIO	
	1 Banco de madera
	2 Banco con hueco de madera
	3 Asiento de madera sobre muro
	4 Papelera de madera
	5 Totem aparcabici de madera
	6 Denominación del mirador piezas en acero corten
JARDINERÍA	
Especies de porte alto	
	Pinos existentes
	Pinos nuevos
	Almendros y otros (existentes)
Especies endémicas de bajo porte	
	Tomillo de Bentham
	Tomillón de Tamadaba
	Corazoncillo de Gran Canaria
SENDEROS Y OTROS	
	Ubicación de punto de información sugerida

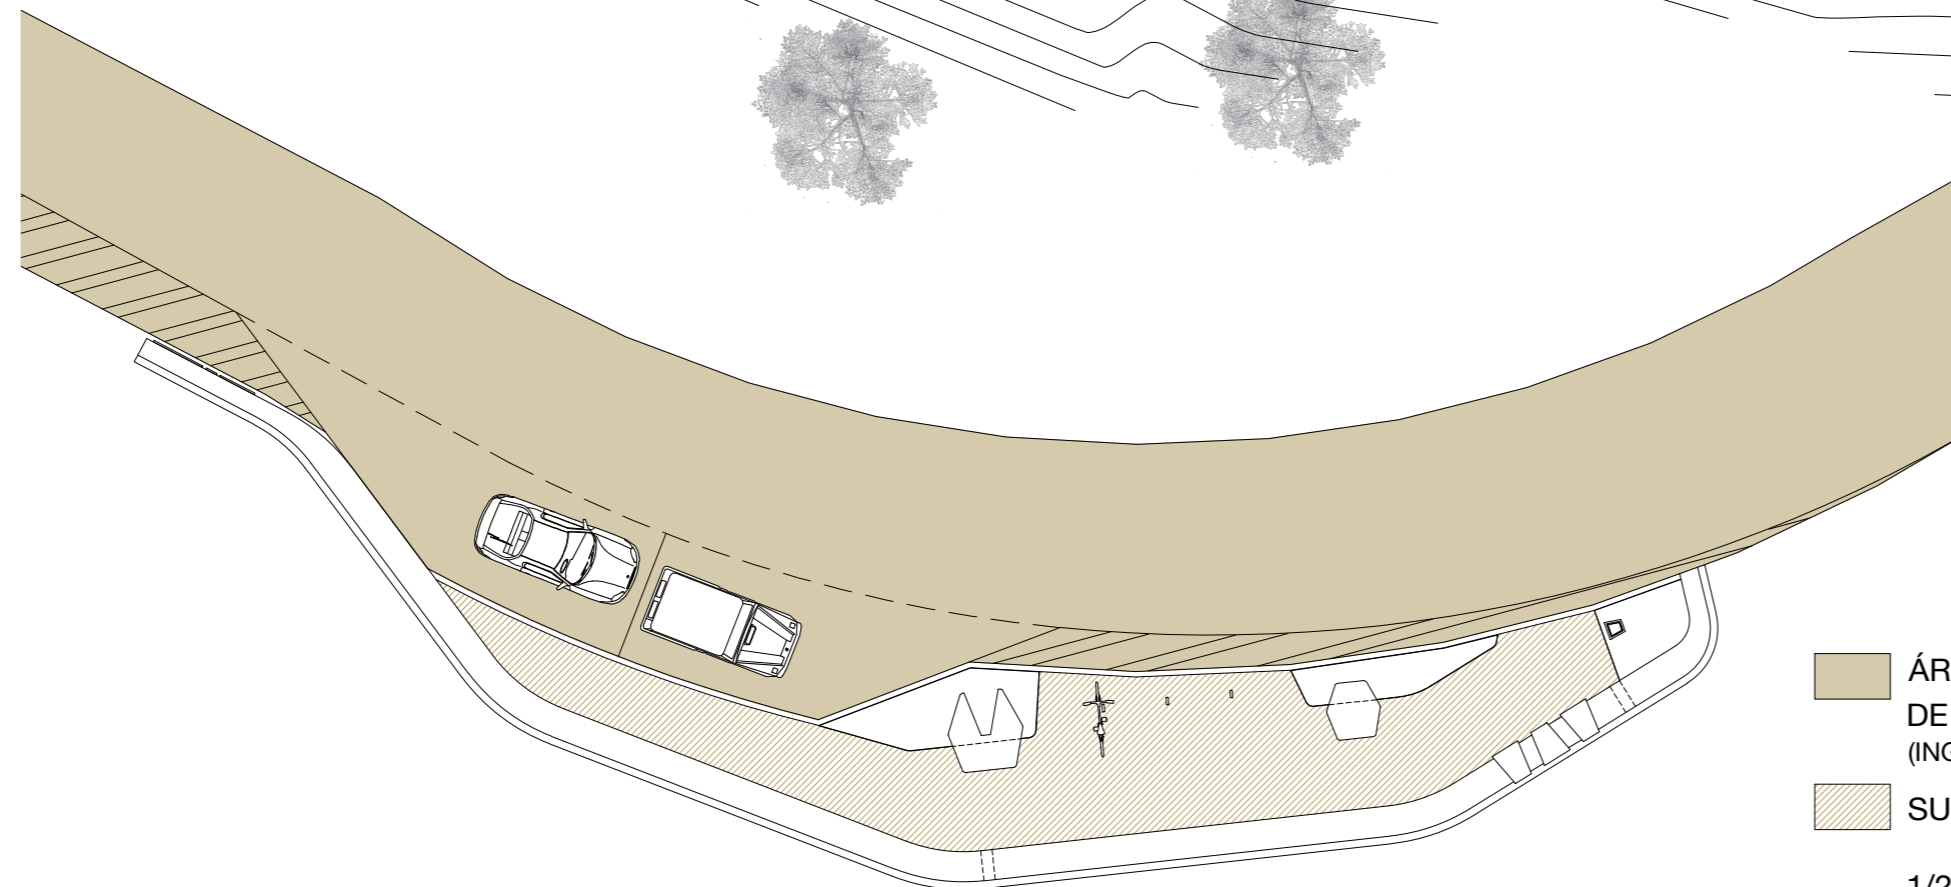

ÁREA AFECTADA POR PROYECTO DE ORDENACIÓN DE ACCESOS A ÁREA DE ESTACIONAMIENTO (INGENIA CONSULTORIA ACTIVA S.L.)

SUPERFICIE ACCESIBLE

1/200

PLANO	PLANTA DE DISTRIBUCIÓN MATERIALES, JARDINERÍA Y SEÑALÉTICA	ESCALA	1/100	PLANO Nº	03 de 07
PROYECTO MODIFICADO DE PROYECTO DE EJECUCIÓN DE MIRADOR BÁSICO DE LOS AJOS OPERACIÓN SINGULAR DE 6 MIRADORES BÁSICOS INCLUIDA EN LA ACTUACIÓN ESTRUC. "A.1.2.TAMADABA" PROMOTOR Servicio de Planeamiento. Consejería de Gobierno de Política Territorial, arquitectura y paisaje. Cabildo de Gran Canaria.					
SITUACIÓN				FECHA	
T. M. Agaete				Septiembre 2016	
ARQUITECTAS					
Isabel Arencibia Hernández Col.2984; Laura Gómez Mariño Col.3036					