


ALZADO FRENTE MIRADOR

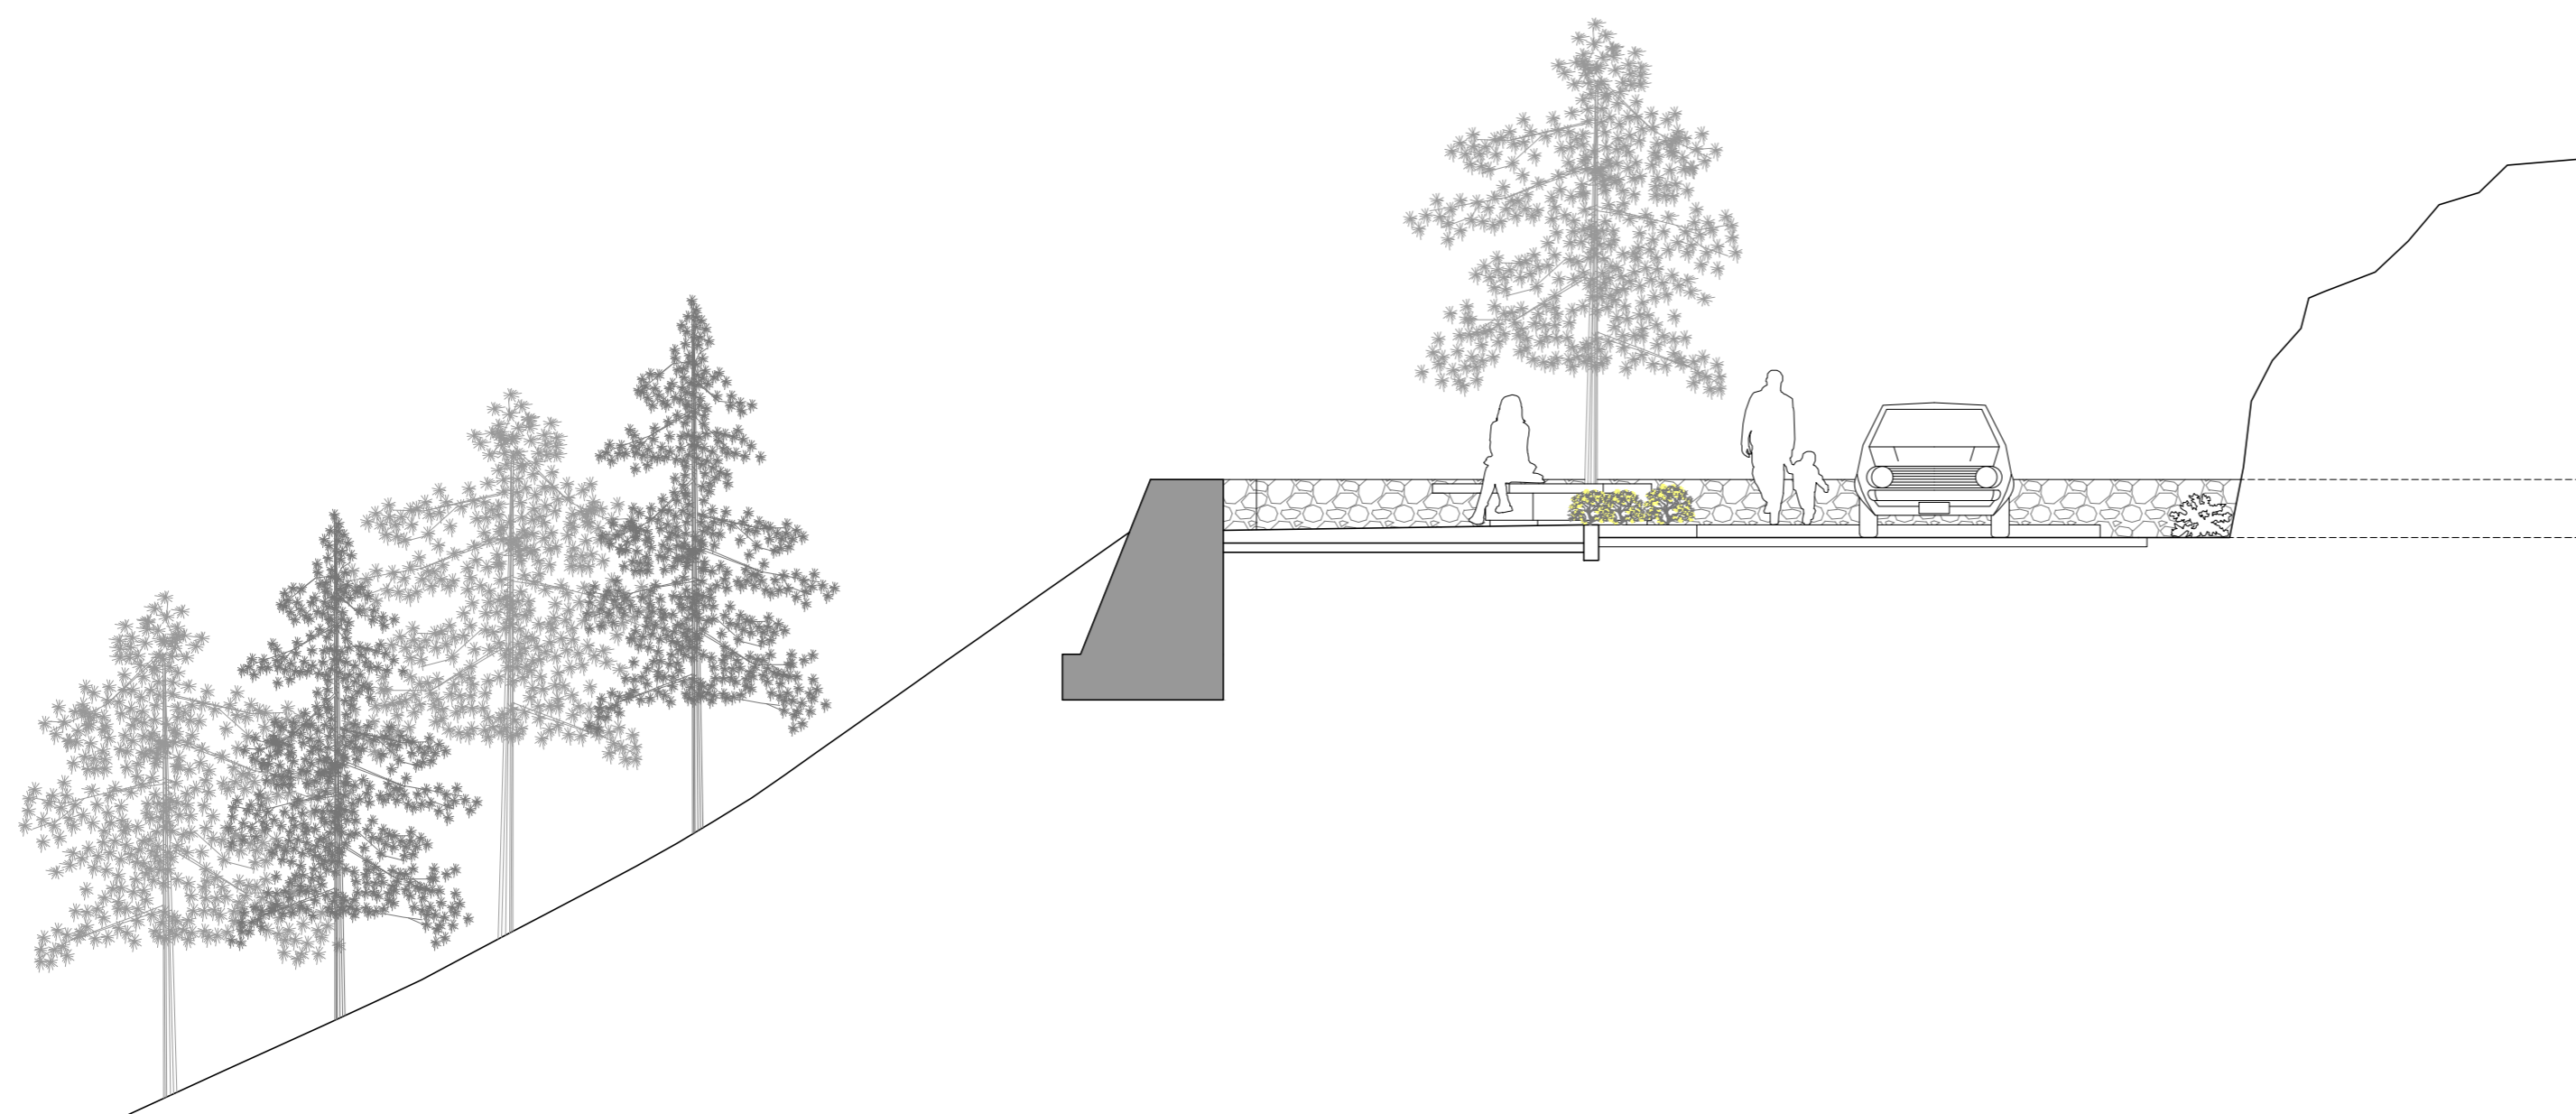

SECCIÓN TRANSVERSAL A-A'

PLANO	ESCALA	PLANO Nº
ALZADO Y SECCIÓN	1/75	04 de 07
PROYECTO MODIFICADO DE PROYECTO DE EJECUCIÓN DE MIRADOR BÁSICO DE LOS AJOS OPERACIÓN SINGULAR DE 6 MIRADORES BÁSICOS INCLUIDA EN LA ACTUACIÓN ESTRUC. "A.1.2.TAMADABA"		
PROMOTOR Servicio de Planeamiento. Consejería de Gobierno de Política Territorial, arquitectura y paisaje. Cabildo de Gran Canaria.		
SITUACIÓN	FECHA	
T. M. Agaete	Septiembre 2016	
ARQUITECTAS Isabel Arencibia Hernández Col.2984; Laura Gómez Mariño Col.3036		
