


RASANTES

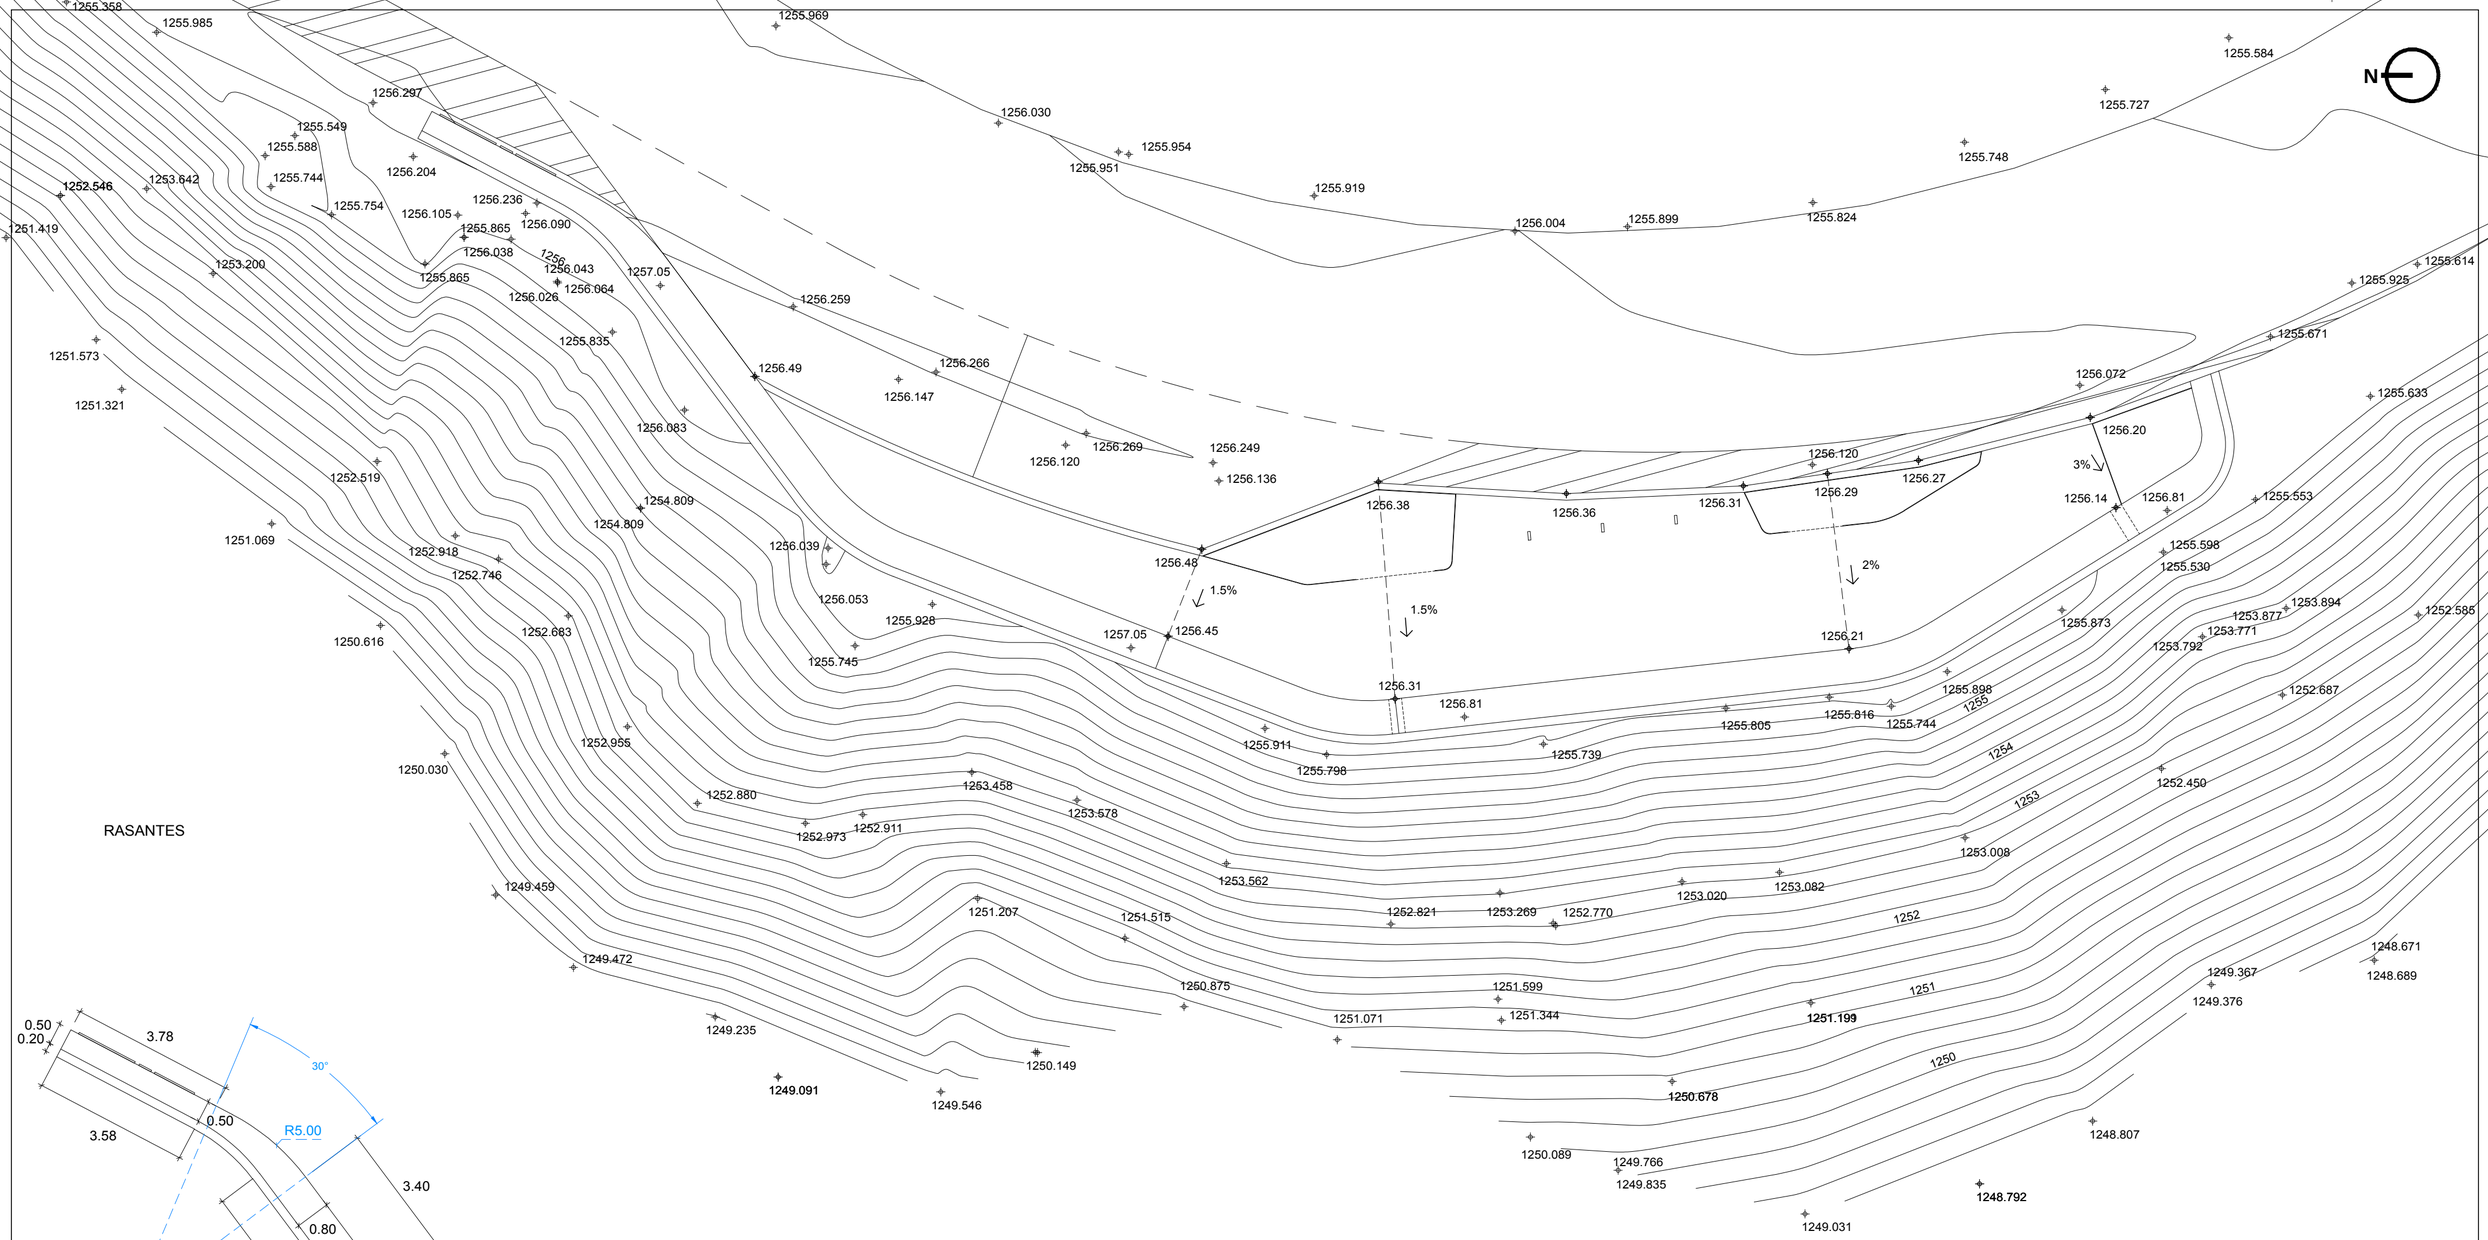


ACOTADO

| PLANO | ESCALA | PLANO Nº |
|---|---|---|
| **RASANTES Y ACOTADO** | **1/100** | **07** de 07 |

PROYECTO
**MODIFICADO DE PROYECTO DE EJECUCIÓN DE MIRADOR BÁSICO DE LOS AJOS**
OPERACIÓN SINGULAR DE 6 MIRADORES BÁSICOS INCLUIDA EN LA ACTUACIÓN ESTRUC. "A.1.2.TAMADABA"

PROMOTOR
Servicio de Planeamiento. Consejería de Gobierno de Política Territorial, arquitectura y paisaje.
Cabildo de Gran Canaria.
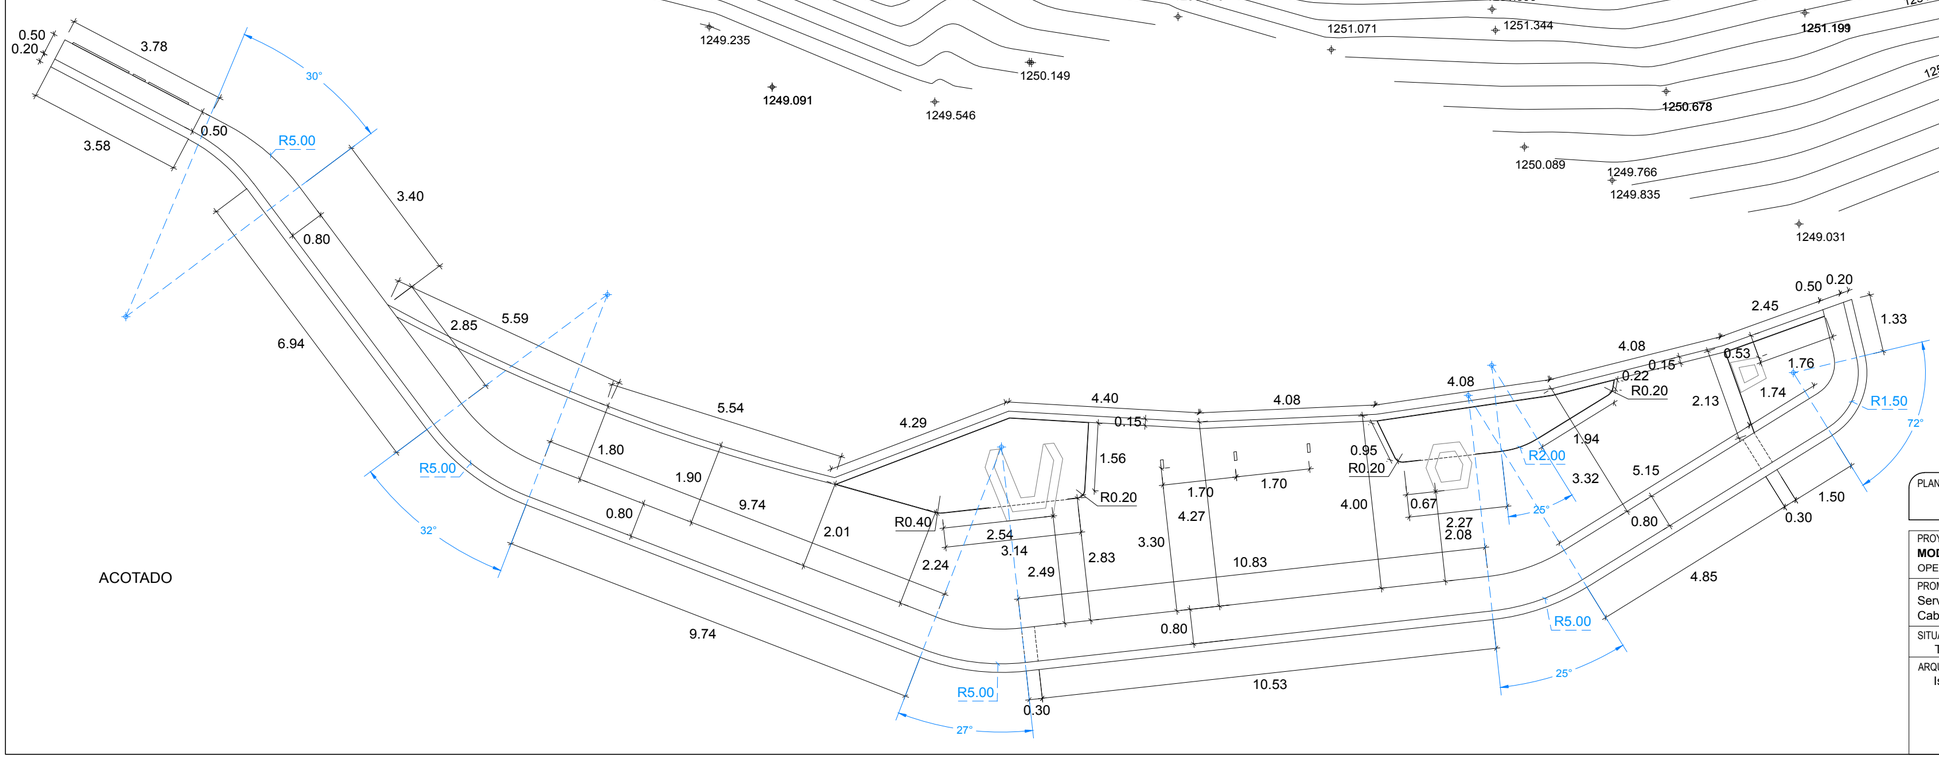
| SITUACIÓN | FECHA |
|---|---|
| T. M. Agaete | Septiembre 2016 |

ARQUITECTAS
Isabel Arencibia Hernández Col.2984; Laura Gómez Mariño Col.3036

gOmah arquitectura y diseño